


Planzeichenerläuterungen zum Bebauungsplan - Zeichn. Festsetzungen

----- Grenze des best. räumlichen
Geltungsbereiches n. §9 (7) BauGB

----- Grenze des Geltungsbereiches /
Änderung nach §9 (7) BauGB

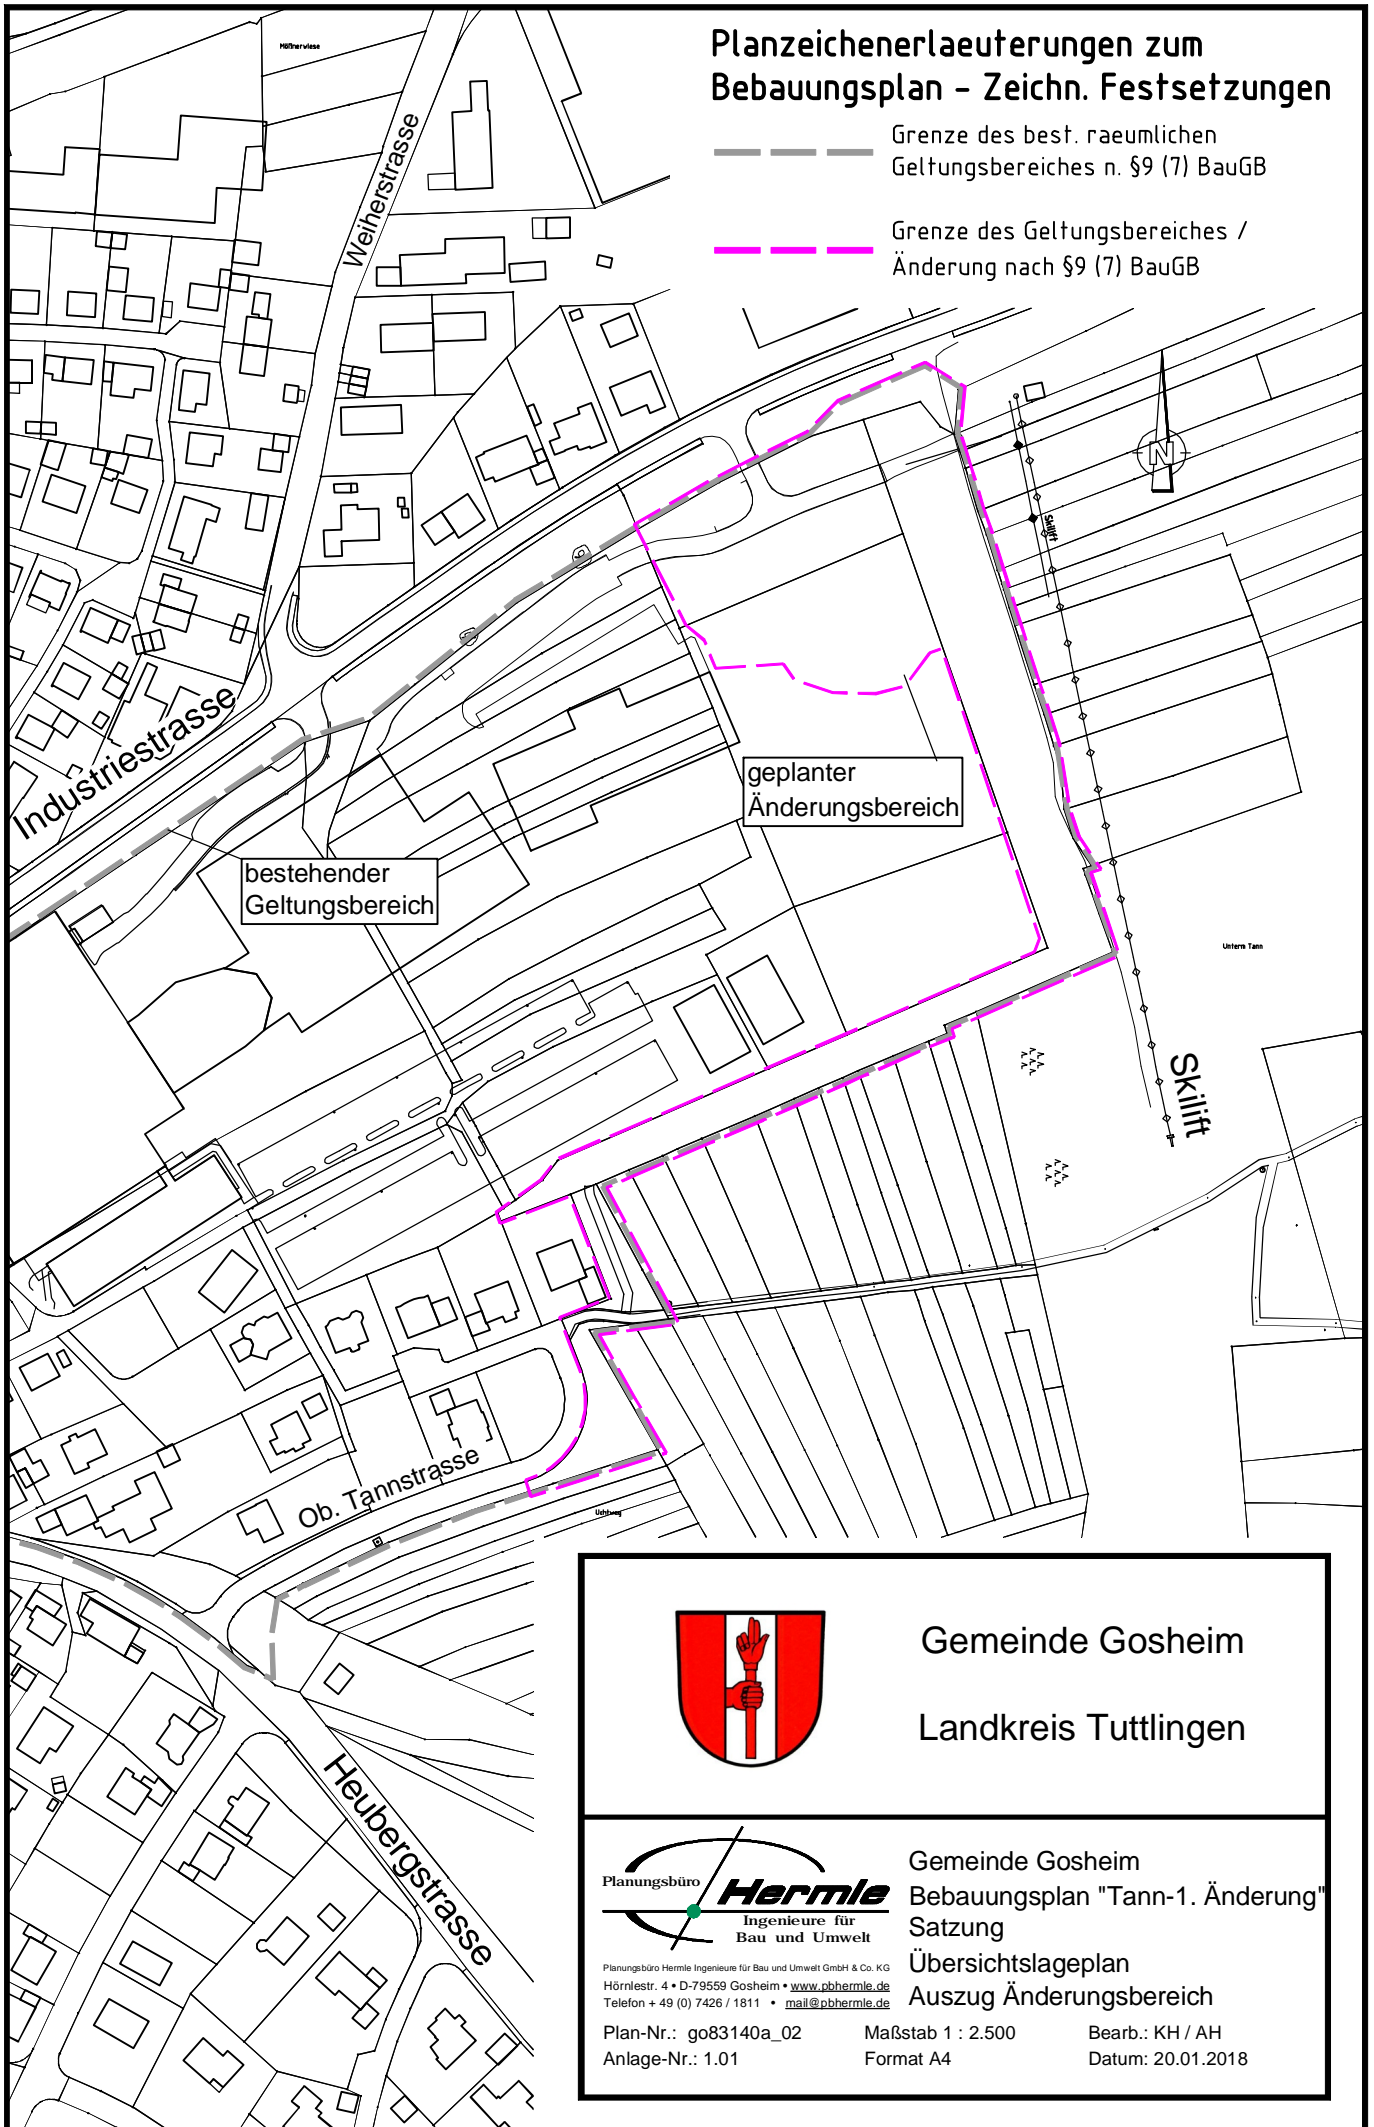

Gemeinde Gosheim

Landkreis Tuttlingen



Planungsbüro Hermle Ingenieure für Bau und Umwelt GmbH & Co. KG
Hörnlestr. 4 • D-79559 Gosheim • www.pbhermle.de
Telefon + 49 (0) 7426 / 1811 • mail@pbhermle.de

Gemeinde Gosheim
Bebauungsplan "Tann-1. Änderung"
Satzung
Übersichtslageplan
Auszug Änderungsbereich

Plan-Nr.: go83140a_02
Anlage-Nr.: 1.01

Maßstab 1 : 2.500
Format A4

Bearb.: KH / AH
Datum: 20.01.2018